

大ホール 平面図

間口:18m、高さ:9m、奥行:16.5m


結城市民文化センター

アクロス

茨城県結城市中央町二丁目2番地

TEL. 0296-33-2001

FAX. 0296-33-1811

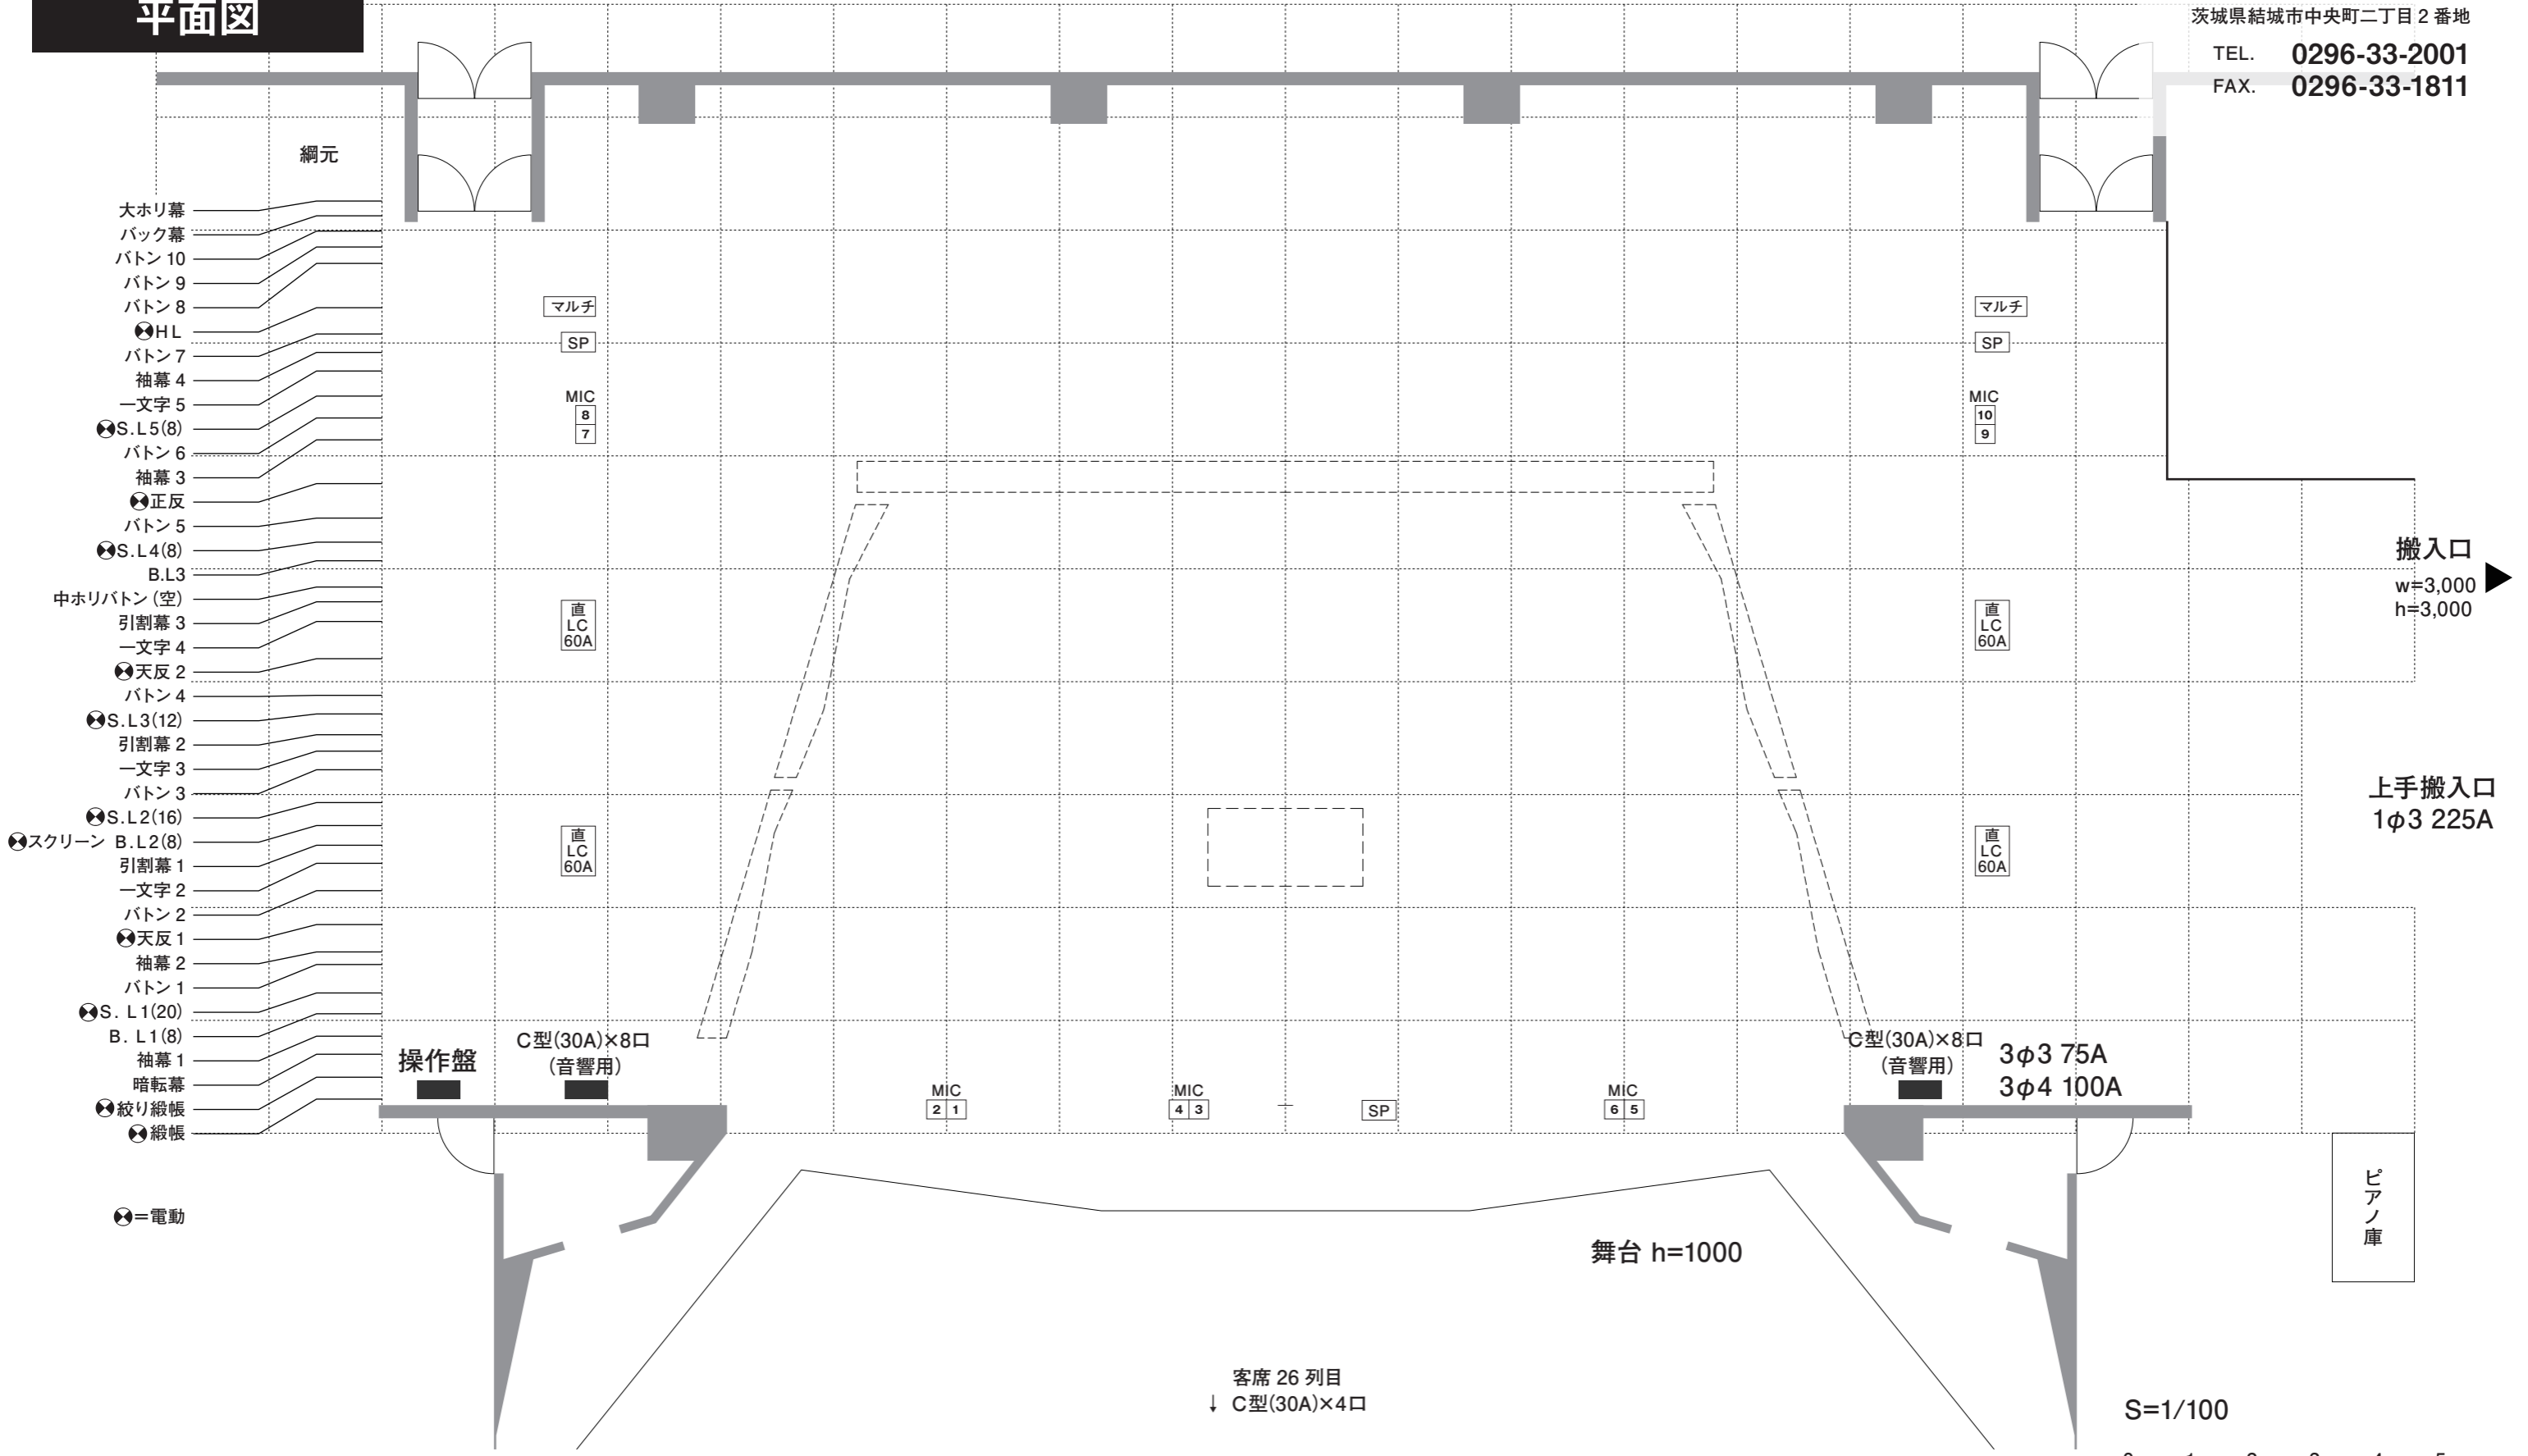

- 大ホリ幕
- バック幕
- バトン 10
- バトン 9
- バトン 8
- HL
- バトン 7
- 袖幕 4
- 一文字 5
- S.L5(8)
- バトン 6
- 袖幕 3
- 正反
- バトン 5
- S.L4(8)
- B.L3
- 中ホリバトン(空)
- 引割幕 3
- 一文字 4
- 天反 2
- バトン 4
- S.L3(12)
- 引割幕 2
- 一文字 3
- バトン 3
- S.L2(16)
- スクリーン B.L2(8)
- 引割幕 1
- 一文字 2
- バトン 2
- 天反 1
- 袖幕 2
- バトン 1
- S.L1(20)
- B.L1(8)
- 袖幕 1
- 暗転幕
- 絞り緞帳
- 緞帳

●=電動

搬入口
w=3,000
h=3,000

上手搬入口
1φ3 225A

ピアノ庫

舞台 h=1000

客席 26 列目
↓ C型(30A)×4口

S=1/100

