

大ホール

照明基本仕込み図

間口:18m、高さ:9m、奥行:16.5m


UH:71. 72. 63. 22
LH:72. 59. 22. 40

結城市民文化センター
アクロス

茨城県結城市中央町二丁目2番地

TEL. 0296-33-2001

FAX. 0296-33-1811

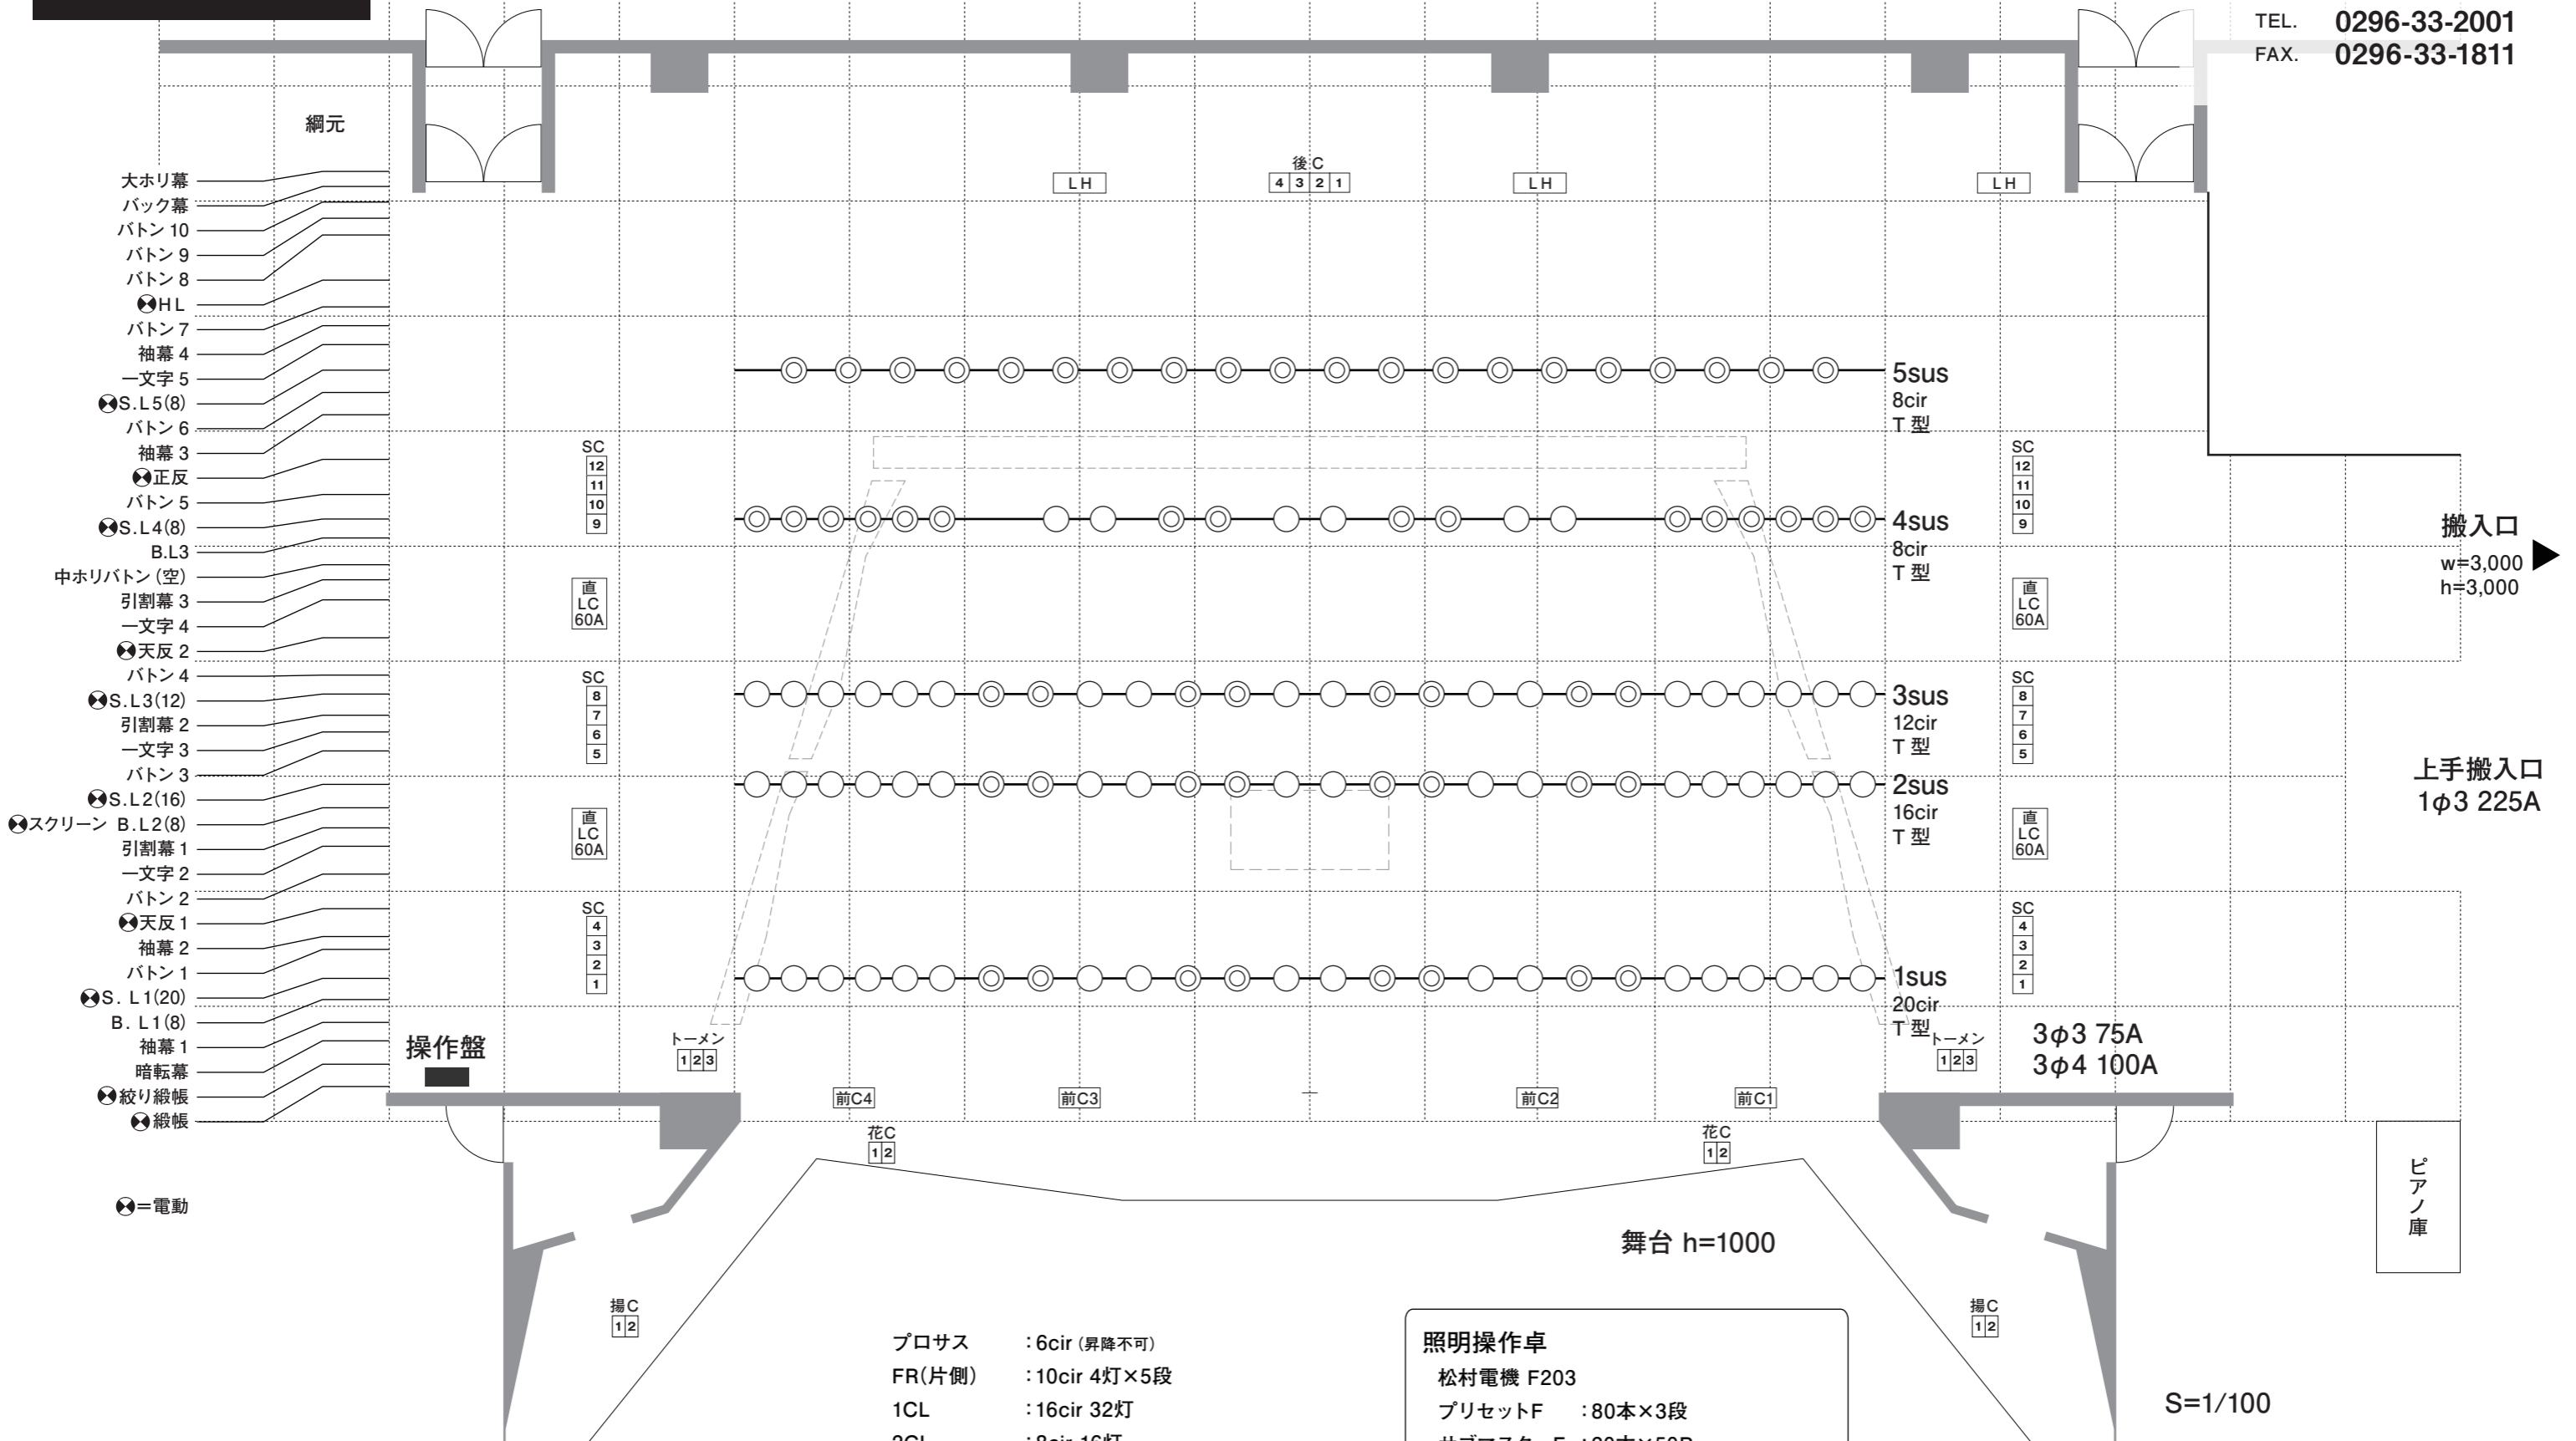

- 大ホリ幕
- バック幕
- バトン 10
- バトン 9
- バトン 8
- HL
- バトン 7
- 袖幕 4
- 一文字 5
- S.L5(8)
- バトン 6
- 袖幕 3
- 正反
- バトン 5
- S.L4(8)
- B.L3
- 中ホリバトン(空)
- 引割幕 3
- 一文字 4
- 天反 2
- バトン 4
- S.L3(12)
- 引割幕 2
- 一文字 3
- バトン 3
- S.L2(16)
- スクリーン B.L2(8)
- 引割幕 1
- 一文字 2
- バトン 2
- 天反 1
- 袖幕 2
- バトン 1
- S.L1(20)
- B.L1(8)
- 袖幕 1
- 暗転幕
- 絞り緞帳
- 緞帳

●=電動

- プロサス : 6cir (昇降不可)
- FR(片側) : 10cir 4灯×5段
- 1CL : 16cir 32灯
- 2CL : 8cir 16灯
- センターPin : 4台 (Xenon 2kw)
- 各サス : 1回路 3kw、サスパッチ

- 照明操作卓**
- 松村電機 F203
 - プリセットF : 80本×3段
 - サブマスターF : 20本×50P
 - 記憶シーン : 500シーン
 - ディスク : 3.5インチ ※COMOS不可

